


Maßstab 1 : 1.000

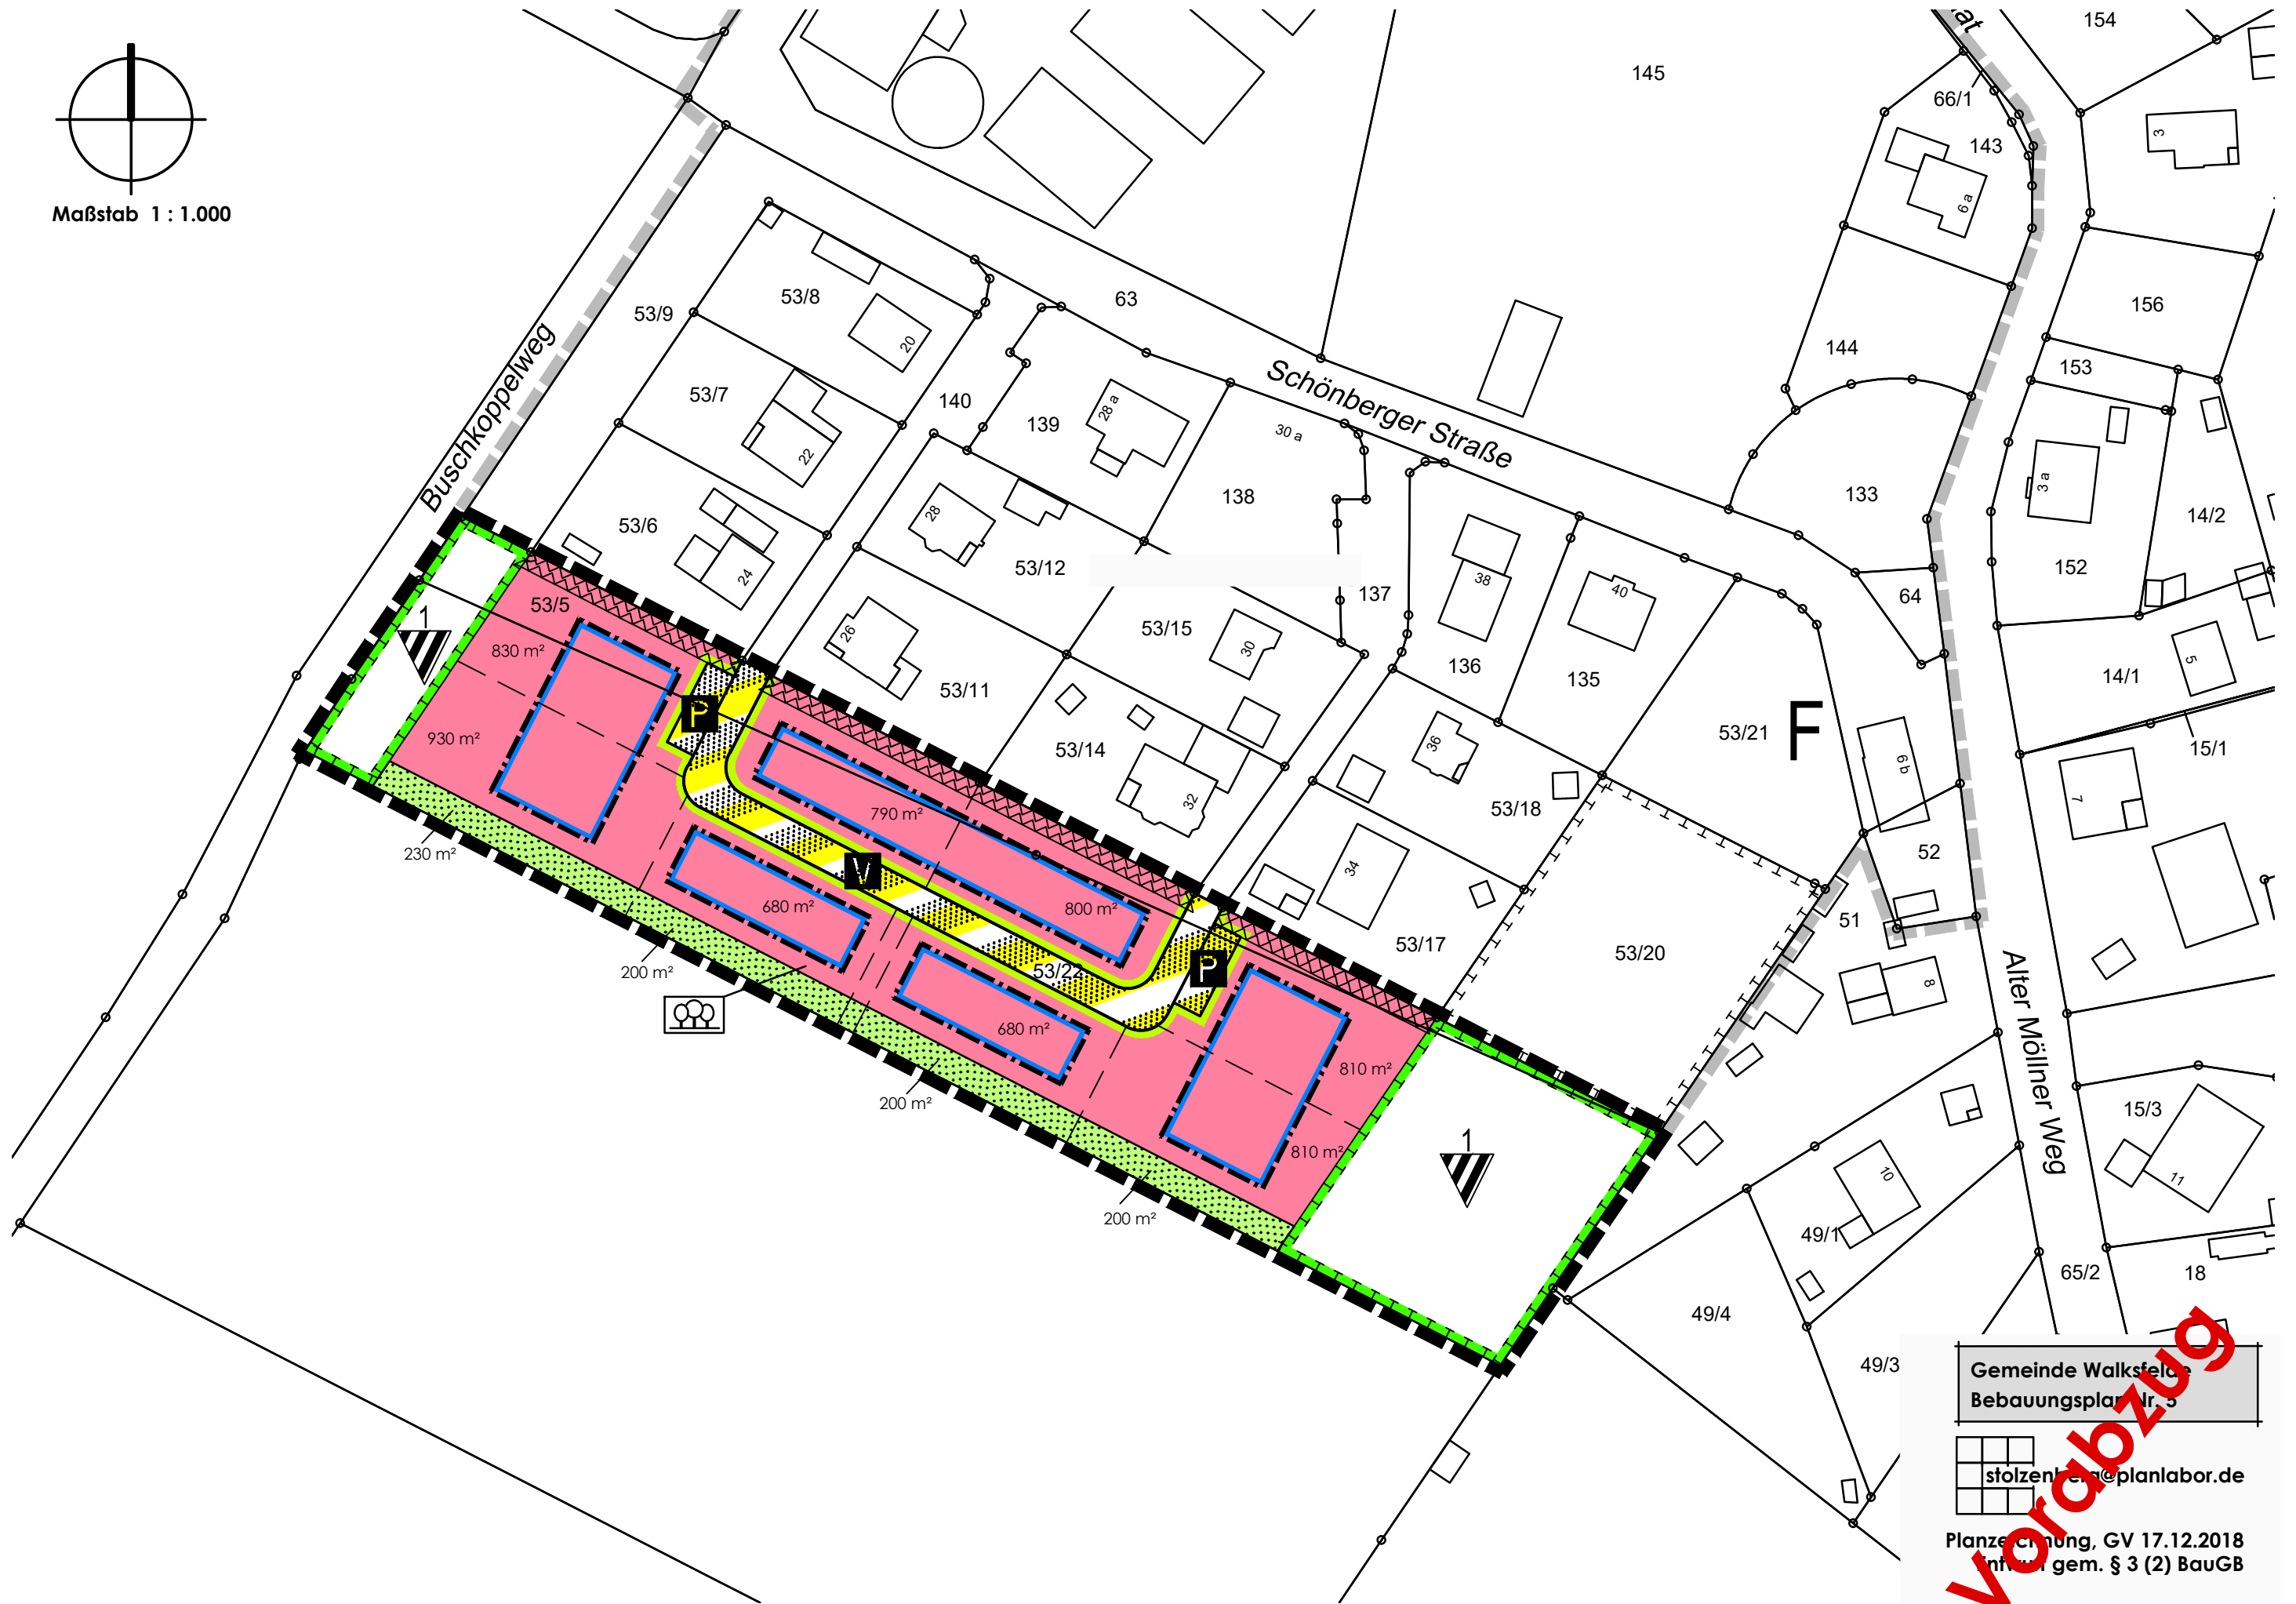

Gemeinde Walkfeld
Bebauungsplan Nr. 5

stolzente@planlabor.de

Planzeichnung, GV 17.12.2018
gemäß § 3 (2) BauGB