


Legende

Planung	Bestand	Planung

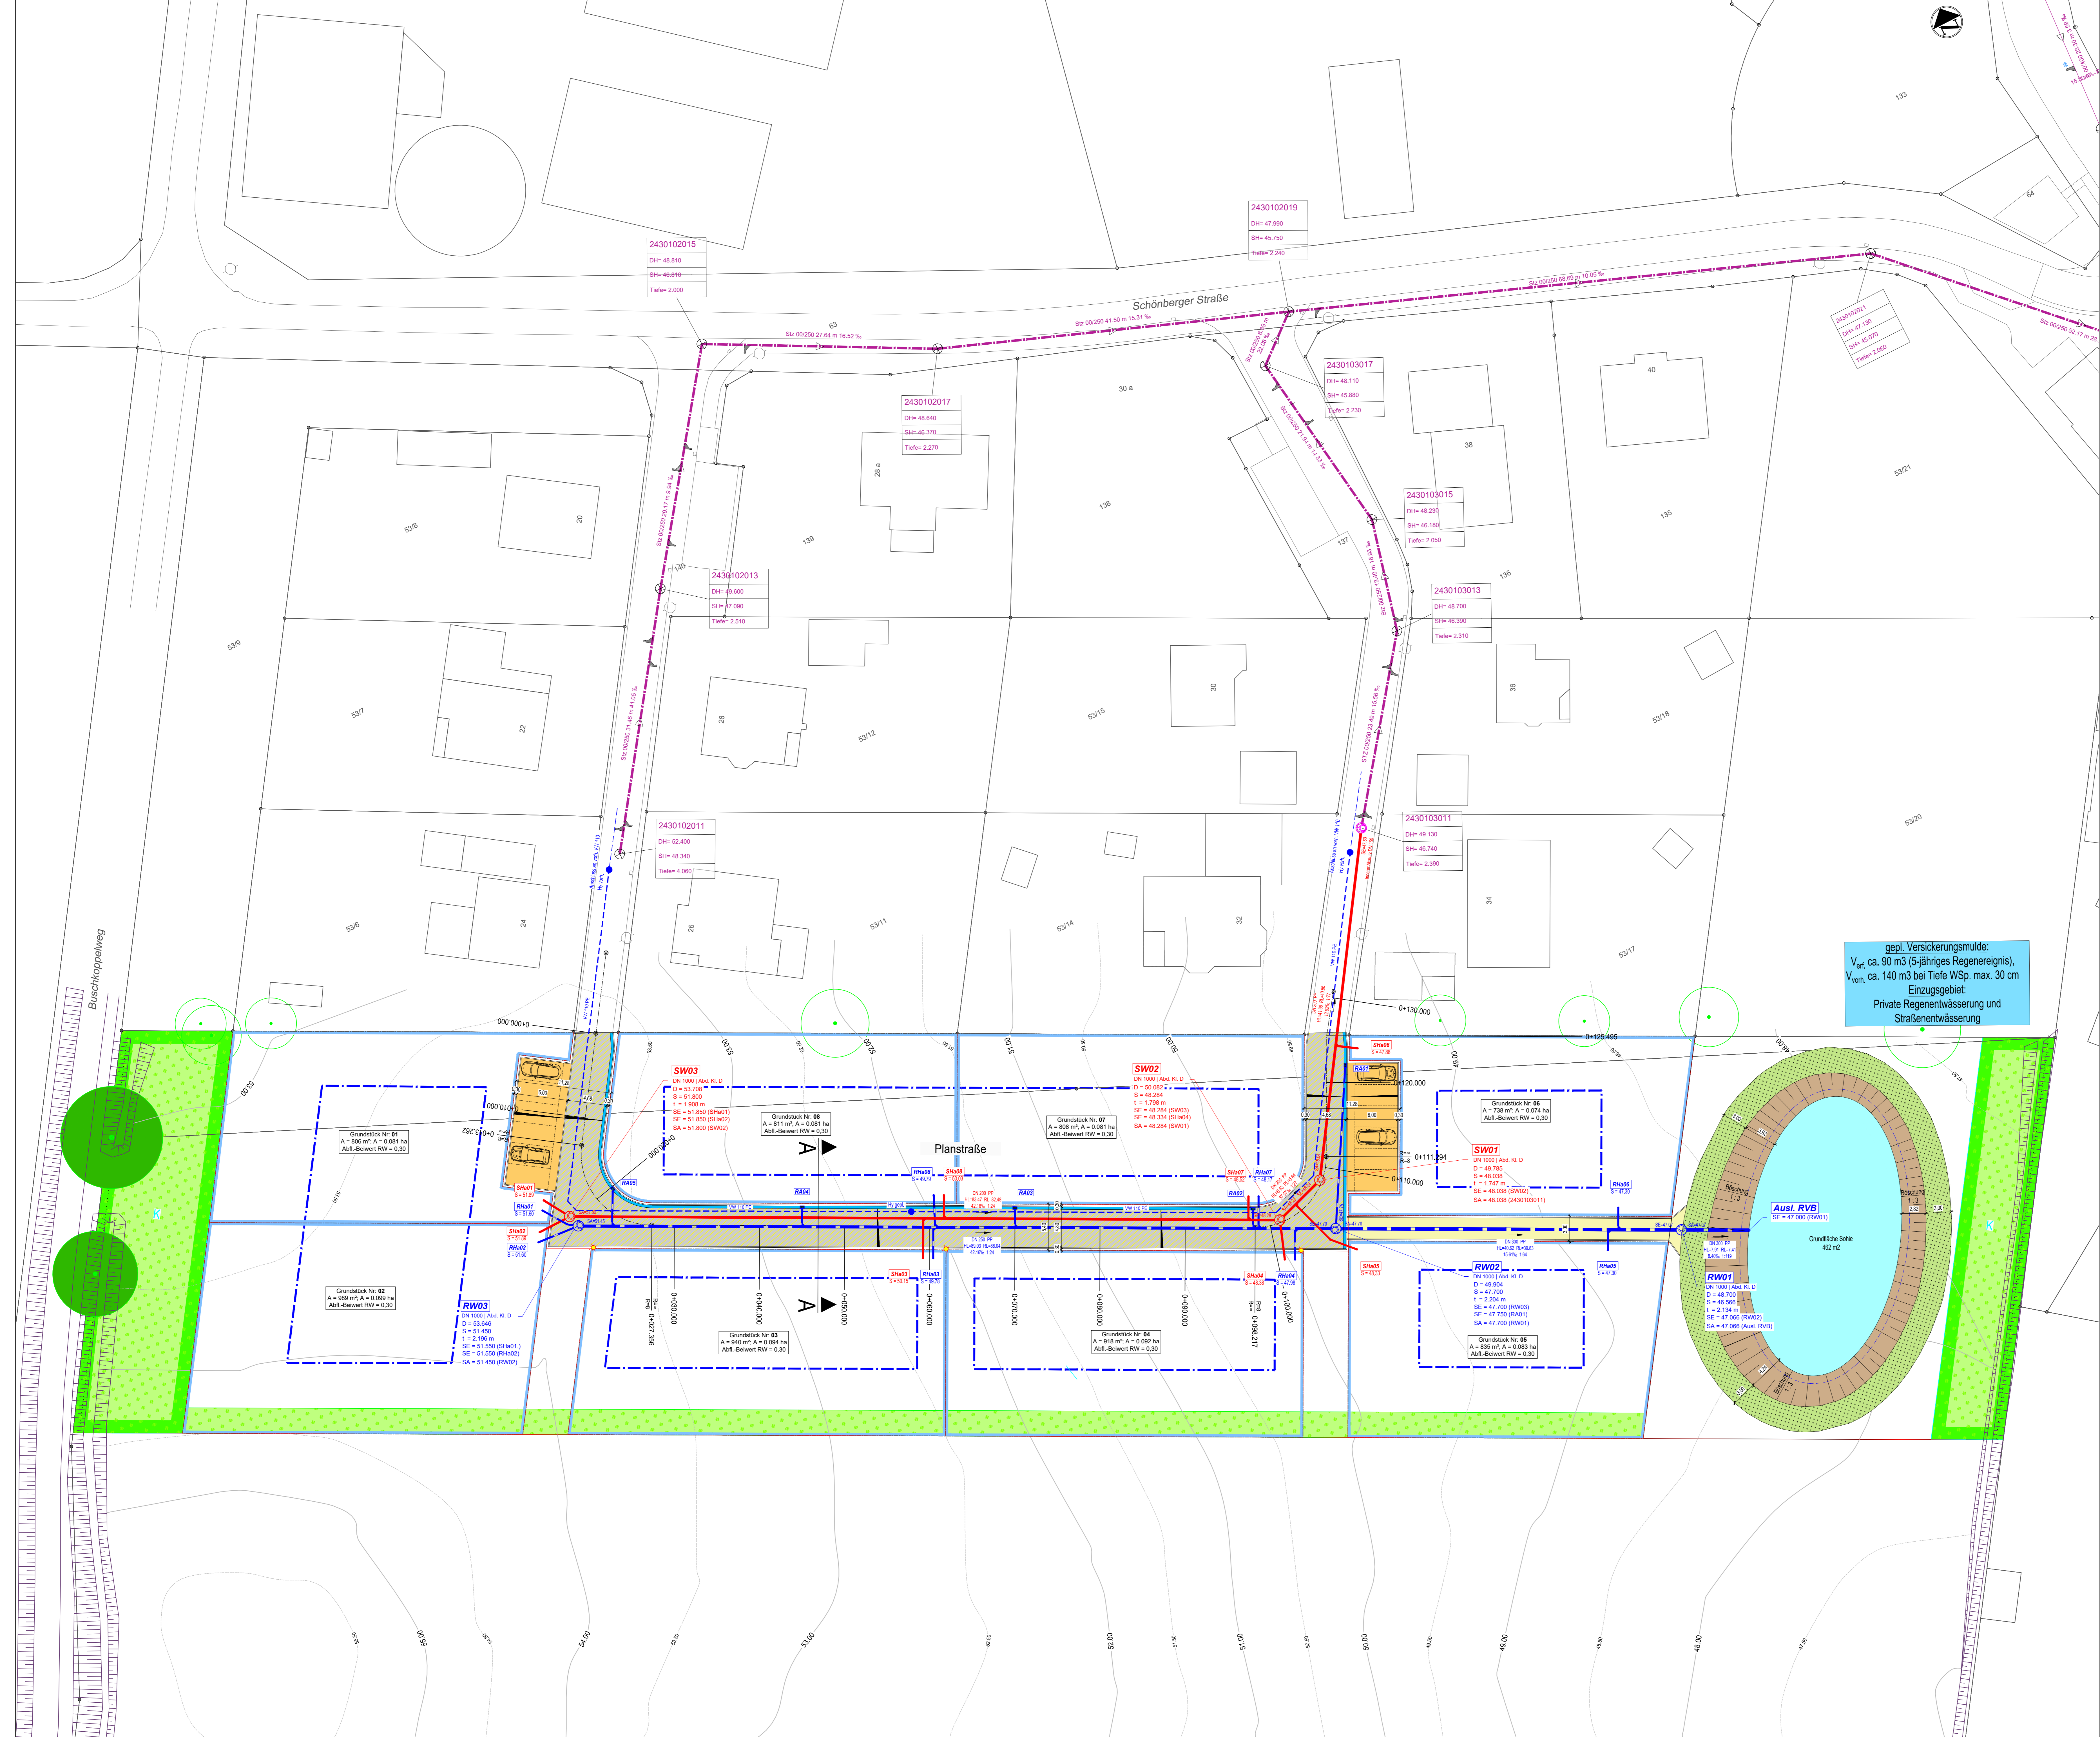

gepl. Versicherungsmulde:
 V_{ert} ca. 90 m³ (5-jähriges Regeneignis),
 V_{vorh} ca. 140 m³ bei Tiefe WSp. max. 30 cm
 Einzugsgebiet:
 Private Regenentwässerung und
 Straßenentwässerung

VORABZUG
 Bearbeitungsstand: 05.09.2021

Index	Datum	berh.	gez.	gepr.	Art der Änderung

Bauingenieurbüro M. Schwarz
 Projektleiter: M. Schwarz
 Telefon: 041 3656 89 58 • Fax: 041 3656 89 23 • E-Mail: info@bauingenieurbuero-m-schwarz.de
 Hauptgeschäftsstelle: M. Schwarz, von Plüschkestraße 22, 22847 Barmstedt

**Gemeinde Walksfelde
 über Amt ...
 Erschließung B-Plan Nr. 5
 Name**

Lageplan Kanalbau

bestellt:	IK	xx-21	Maßstab:	1:250	Proj. Nr.:	...	Anlage:	03	Blatt Nr.:	01
gezeichnet:	IK	xx-21	geprüft:	M. Schwarz						

Planerfassung: Steinhilber, den	Zugedruckt durch:
Unterschrift:	
Leistungsgewehr: Vorplanung	Unterschrift:
Blatt-Größe: ISO lat bleed A0 (941,00 x 1380,00 mm)	