


Höhenplan Planstraße

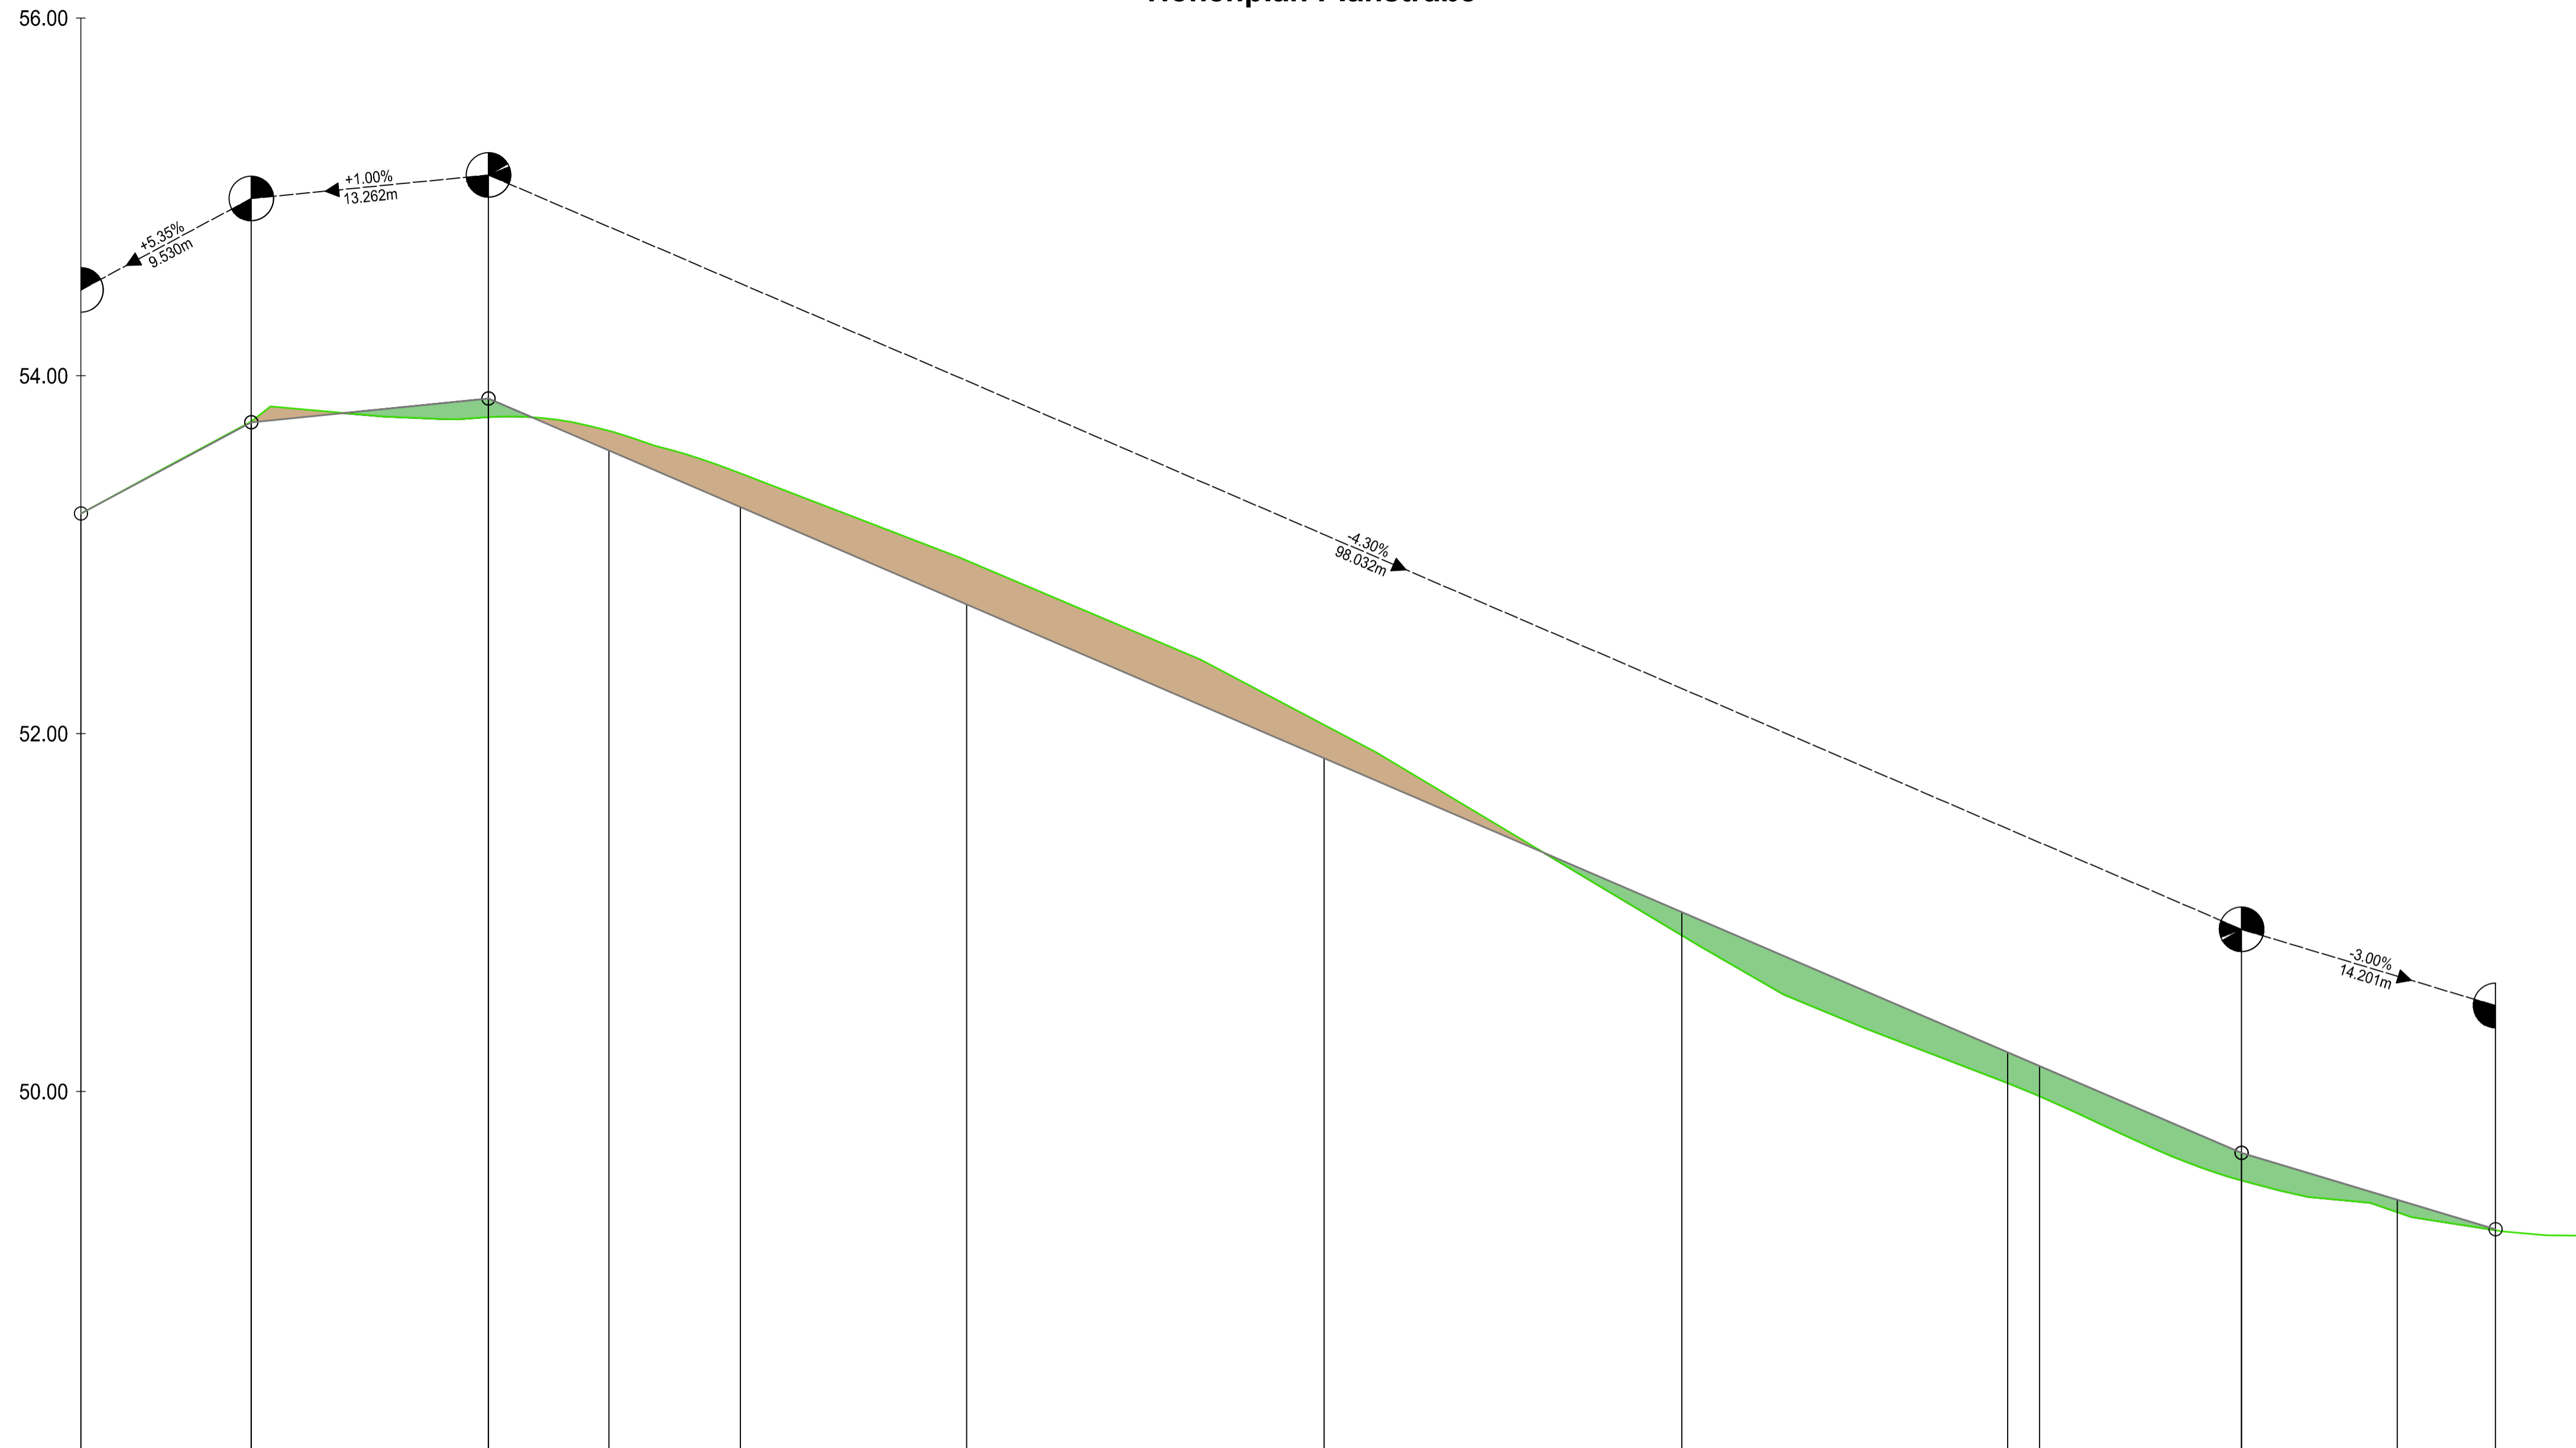

Achse:
Achse - Planstrasse
Höhenplan:
HP Achse - Planstrasse 1
Station:
-0+009.530 - 0+130.736

DHHN 48.00

Gradientenhöhe	53.230	53.740	53.840	53.873	53.688	53.266	53.153	52.723	52.292	51.862	51.432	51.002	50.572	50.219	50.142	49.937	49.712	49.656	49.395	49.230
Geländehöhe	53.230	53.744	53.761	53.693	53.683	53.354	52.968	52.545	52.049	51.471	50.873	50.364	49.974	49.542	49.542	49.325	49.195	49.194		
Stationierung	-0+009.530	0+000.000	0+010.000	0+020.000	0+030.000	0+040.000	0+050.000	0+060.000	0+070.000	0+080.000	0+090.000	0+100.000	0+110.000	0+120.000	0+130.000	0+136.736				

VORABZUG
Bearbeitungsstand: 05.09.2021

Bauingenieurbüro M. Schwarz
Beratender Ingenieur

Telefon: 0 45 36 80 80 00 • Fax: 0 45 36 80 80 20 • E-Mail: ing-buero-mathias-schwarz@gmx.de
Büro: Bauingenieurbüro M. Schwarz, von Walkfeldstraße 22, 23847 Dudenau

Gemeinde Walksfelde
über Amt ...
Erschließung B-Plan Nr. 5
Name

Höhenplan Straßenbau

bearbeitet:	IK	xxx-21	Maßstab:	Proj. Nr.:	Anlage:	Blatt Nr.:
gezeichnet:	IK		1:250/25	...	04	02
geprüft:	M. Schwarz					

Planverfasser:
Steinhorst, den

Zugestimmt durch:

Unterschrift:

Leistungsphase:
Vorplanung

Blatt-Größe: ISO full bleed A1 (841.00 x 594.00 mm)

Unterschrift: